
지하층전등설비평면도

SCALE A1(A3): 1/150(300)

특기사항 NOTE

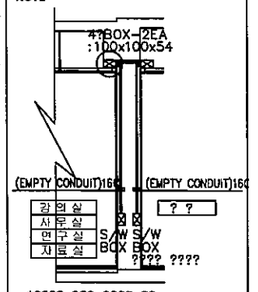

*???? ??? ???? ??
출입구에 설치할것.

S/W BOX 설치 상세도

1. 벽체에 노출되는 배관 및 박스없이 시공할것.
2. 전등 및 판정기에 접지 시공할것.

REV. NO.	DATE	DESCRIPTION	DRAWN / CHECK	APP

제 도 DRAWN BY	
설 계 DESIGNED BY	
검 토 CHECKED BY	
승 인 APPROVED BY	
축 척 SCALE	A1 : 1/ 150 A3 : 1/ 300
작성일 DATE	2008. 12.
도면 번호 SHEET NO.	분류 번호 DRAWING NO. EE - 035

공 사 명 PROJECT TITLE
청주대학교
법학전문대학원(로스쿨)
리모델링공사

도 면 명 DRAWING TITLE


한양 종합건축사사무소
HAN YANG ARCHITECTS & ENGINEERS
충북 청주시 흥덕구 사직동 139-2
TEL./(043)273-8120, 275-8120
FAX./(043)263-0709

건축사사무소 석 산 ARCHITECTURE STUDIO SEOK SAN
TEL : (043) 265-5886
FAX : (043) 263-0709

1층 전등설비평면도

SCALE A1(A3): 1/150(300)

특기사항 NOTE

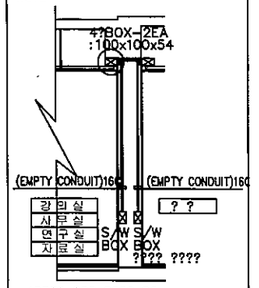

*???? ??? ???? ??
출입구에 설치할것.

S/W BOX 설치 상세도

1. 벽체에 노출되는 배관 및 박스없이 시공할것.
2. 전등 및 안정기에 접지 시공할것.

REV. NO.	DATE	DESCRIPTION	DRAWN / CHECK	APP
제 도 DRAWN BY				
설 계 DESIGNED BY				
검 토 CHECKED BY				
승 인 APPROVED BY				

축 척 SCALE	A1 : 1/ 150 A3 : 1/ 300
작성일 DATE	2009. 12.
도면 번호 SHEET NO.	분류 번호 DRAWING NO. EE - 036

공 사 명 PROJECT TITLE
청주대학교
법학전문대학원(로스쿨)
리모델링공사

도 면 명 DRAWING TITLE

한양 종합건축사사무소
충북 청주시 흥덕구 사직동 139-2
TEL / (043)273-8120, 275-8120
FAX / (043)263-8709

건축사사무소 석산 SEOK SAN ARCHITECTURE STUDIO
TEL : (043) 255-5885
FAX : (043) 283-0708

2층 전등설비평면도

SCALE A1(A3): 1/150(300)

특기사항
NOTE

*???BOX-2EA
:100x100x54

(EMPTY CONDUIT)16C (EMPTY CONDUIT)16C

강의실	? ?
사무실	S/W BOX
연구실	S/W BOX
자료실	???? ????

*???? ??? ???? ??
출입구에 설치할것.

S/W BOX 설치 상세도

1. 복제에 노출되는 배관 및 박스없이 시공할것.
2. 전등 및 만경기에 접지 시공할것.

REV. NO.	DATE	DESCRIPTION	DRAWN / CHECK	APP

제 도 DRAWN BY

설 계 DESIGNED BY

검 토 CHECKED BY

승 인 APPROVED BY

축 척 SCALE A1 : 1/ 150
A3 : 1/ 300

작성일 DATE 2008. 12.

도면번호 SHEET NO.

분류번호 DRAWING NO. EE - 037

공 사 명 PROJECT TITLE
청주대학교
법학전문대학원(로스쿨)
리모델링공사

도 면 명 DRAWING TITLE
2층 전등설비평면도

한양 종합건축사사무소
충북 청주시 흥덕구 사직동 139-2
TEL / (0431)273-8120, 275-8120
FAX / (0431)263-0709


건축사사무소 석 산 ARCHITECTURE STUDIO SEOK SAN
TEL : (043) 285-5886
FAX : (043) 283-0709

충북 청주시 상당구 영동 13-15

3층 전등설비 평면도

SCALE A1(A3): 1/150(300)

특기사항 NOTE

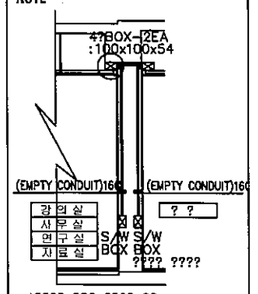

*???? ??? ???? ??
출입구에 설치할것.

S/W BOX 설치 상세도

1. 벽체에 노출되는 배관 및 박스없이 시공할것.
2. 전등 및 안정기에 접지 시공할것.

REV. NO.	DATE	DESCRIPTION	DRAWN / CHECK	APP

제 도 DRAWN BY

설 계 DESIGNED BY

검 토 CHECKED BY

승 인 APPROVED BY

축 척 SCALE A1 : 1/ 150
A3 : 1/ 300

작성일 DATE 2008. 12.

도면 번호 SHEET NO.


도면 번호 DRAWING NO. EE - 038

공 사 명 PROJECT TITLE
청주대학교
법학전문대학원(로스쿨)
리모델링공사

도 면 명 DRAWING TITLE
3층 전등설비 평면도

한양 종합건축사사무소
충북 청주시 흥덕구 사직동 135-2
TEL / (043)273-6120, 275-6120
FAX / (043)263-0709


건축사사무소 석 산 SEOK SAN
ARCHITECTURE STUDIO
TEL : (043) 295-5866
FAX : (043) 263-0709

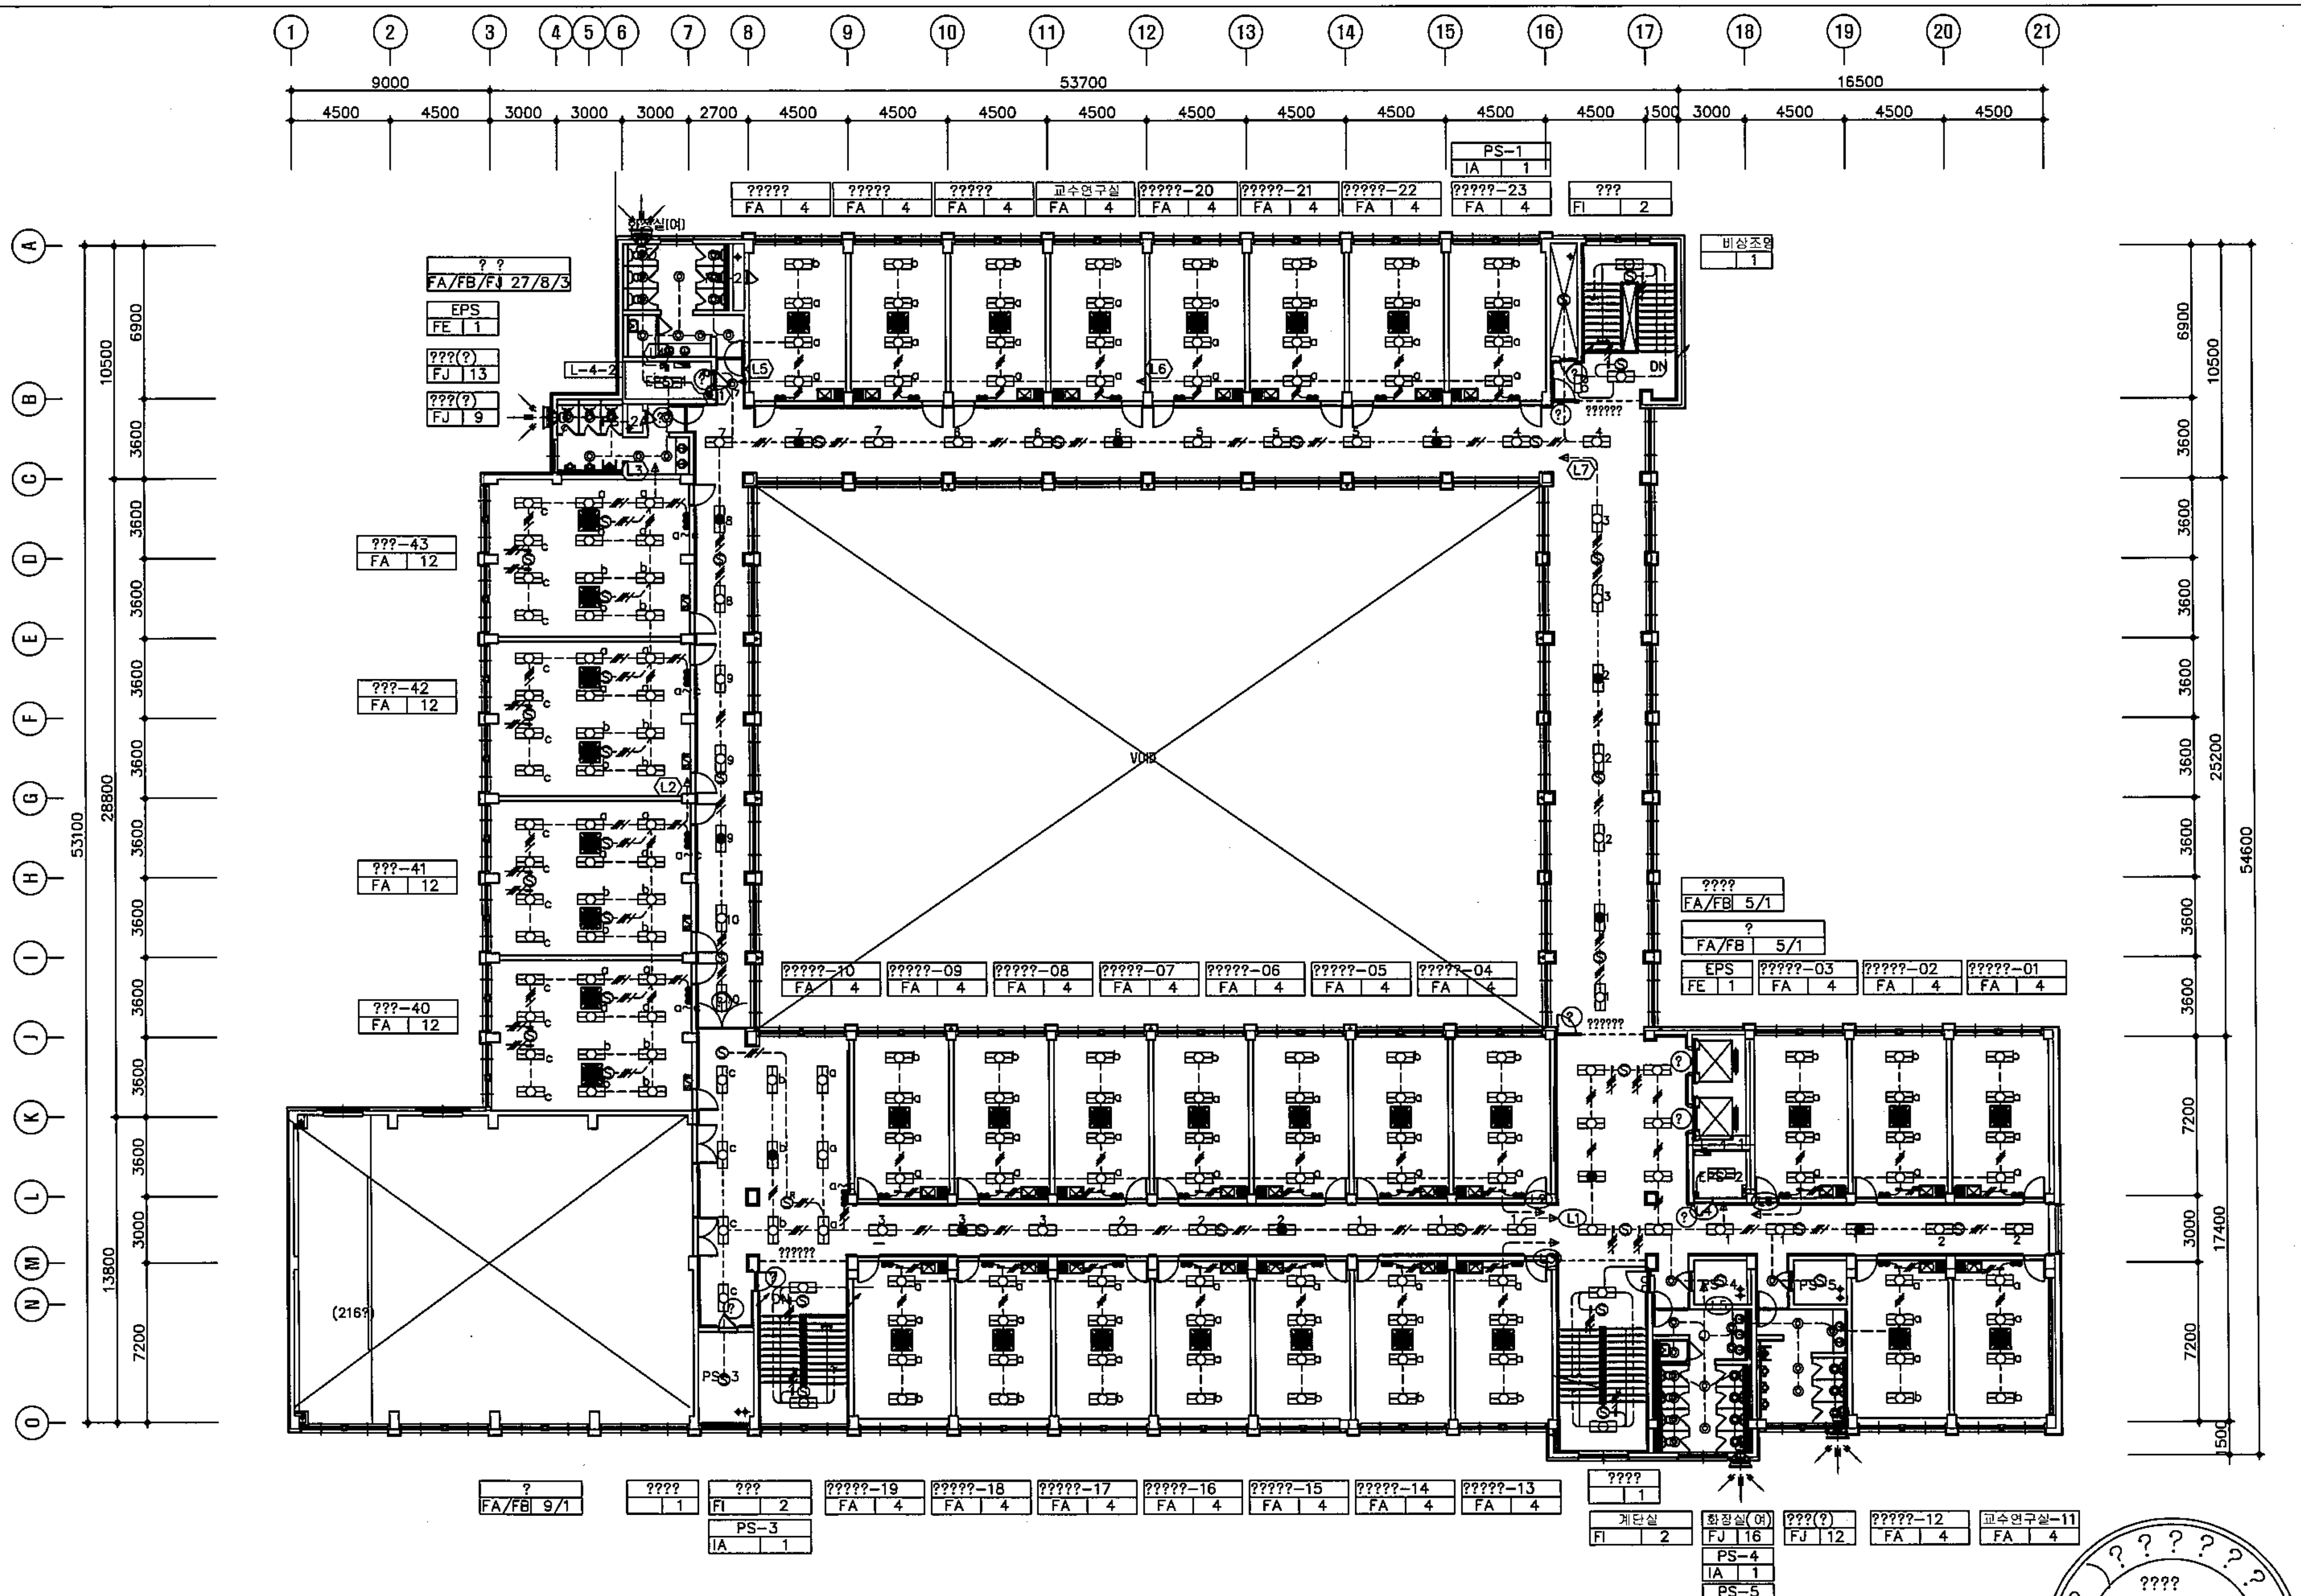

4층전등설비평면도

SCALE A1(A3): 1/150(300)

특기사항
NOTE

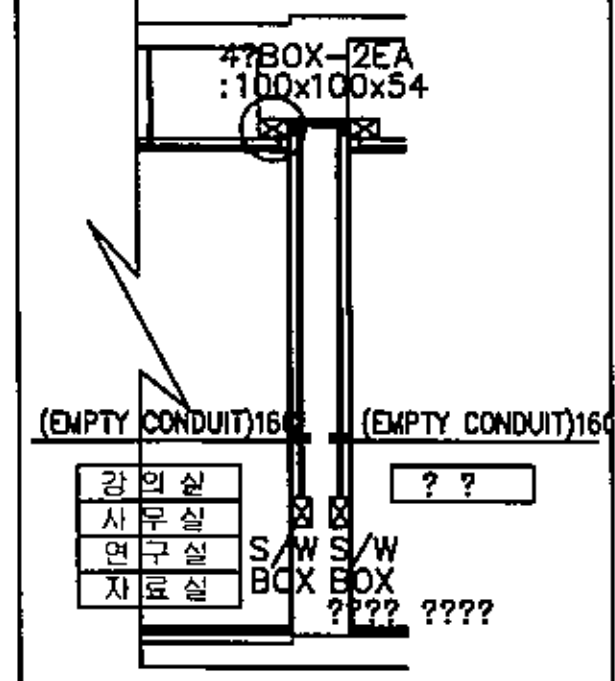

*???? ??? ???? ??
출입구에 설치할것.

S/W BOX 설치 상세도

1. 벽체에 노출되는 배관 및 박스없이 시공할것.
2. 전등 및 안정기에 접지 시공할것.

REV. NO.	DATE	DESCRIPTION	DRAWN / CHECK	APP

제도 DRAWN BY

설계 DESIGNED BY

검토 CHECKED BY

승인 APPROVED BY

축척 SCALE A1 : 1/ 150
A3 : 1/ 300

작성일 DATE 2008. 12.

도면번호 SHEET NO.

분류번호 DRAWING NO. EE – 039


공사명 PROJECT TITLE
청주대학교
법학전문대학원[로스쿨]
리모델링공사

도면명 DRAWING TITLE
4층전등설비평면도

한양 종합건축사사무소
충북 청주시 흥덕구 사직동 139-2
TEL / (043)273-8120, 275-8120
FAX / (043)263-0709

건축사사무소 석산
ARCHITECTURE STUDIO SEOK SAN
TEL : (043) 265-5886
FAX : (043) 263-0709


?????1?:??4-05?
TEL
FAX
충북청주시상당구영동13-15

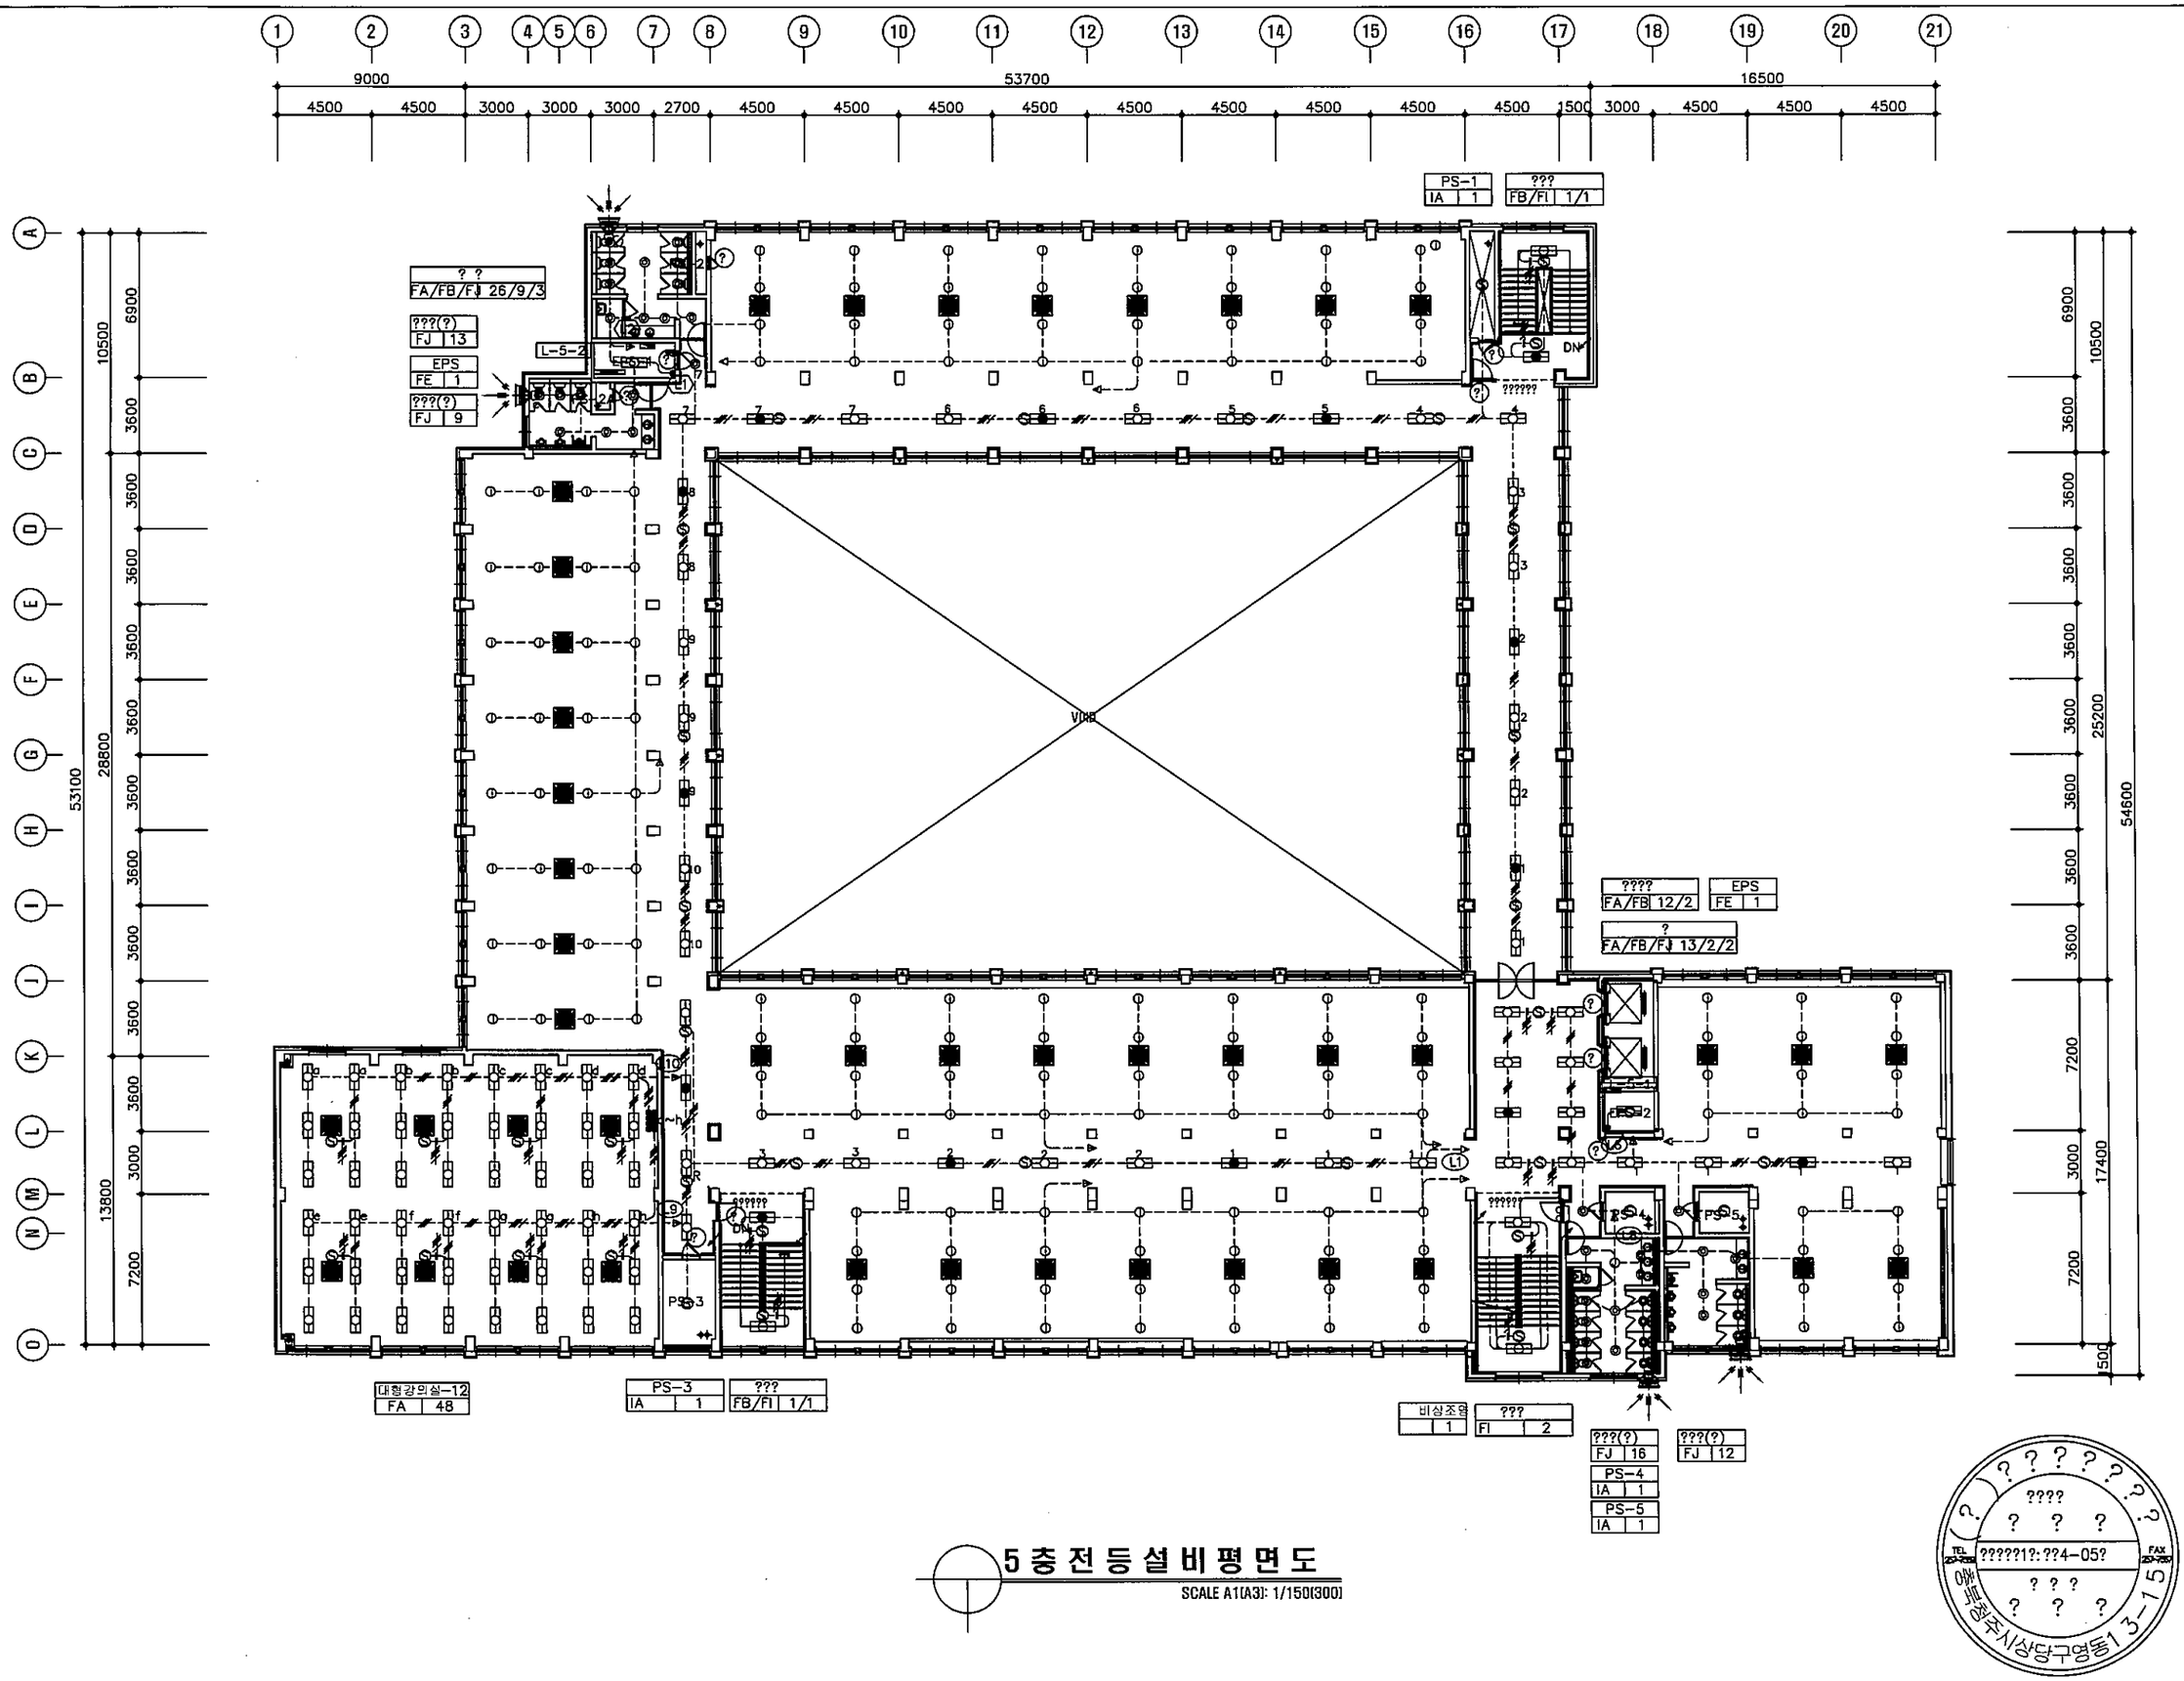

5층전등설비평면도

SCALE A1[A3]: 1/150[300]

특기사항
NOTE

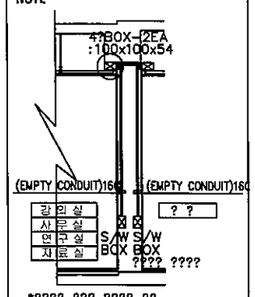

*???? ??? ???? ??
출입구에 설치할것.

S/W BOX 설치 상세도

1. 벽체에 노출되는 배관 및 박스없이 시공할것.
2. 전등 및 안정기에 접지 시공할것.


REV. NO.	DATE	DESCRIPTION	DRAWN / CHECK	APP
제 도 DRAWN BY				
설 계 DESIGNED BY				
검 토 CHECKED BY				
승 인 APPROVED BY				
축 척 SCALE	A1 : 1/ 150 A3 : 1/ 300			
작성일 DATE	2008. 12.			
도면 번호 SHEET NO.		분류 번호 DRAWING NO.	EE - 040	

공 사 명
PROJECT TITLE
청주대학교
법학전문대학원(로스쿨)
리모델링공사

도 면 명
DRAWING TITLE
5층전등설비평면도

한양 종합건축사사무소
충북 청주시 흥덕구 사직동 135-2
TEL /(043)273-8120, 275-8120
FAX /(043)263-8709


건축사사무소 석 산 ARCHITECTURE STUDIO SEOK SAN
TEL : (043) 265-5896
FAX : (043) 263-0709

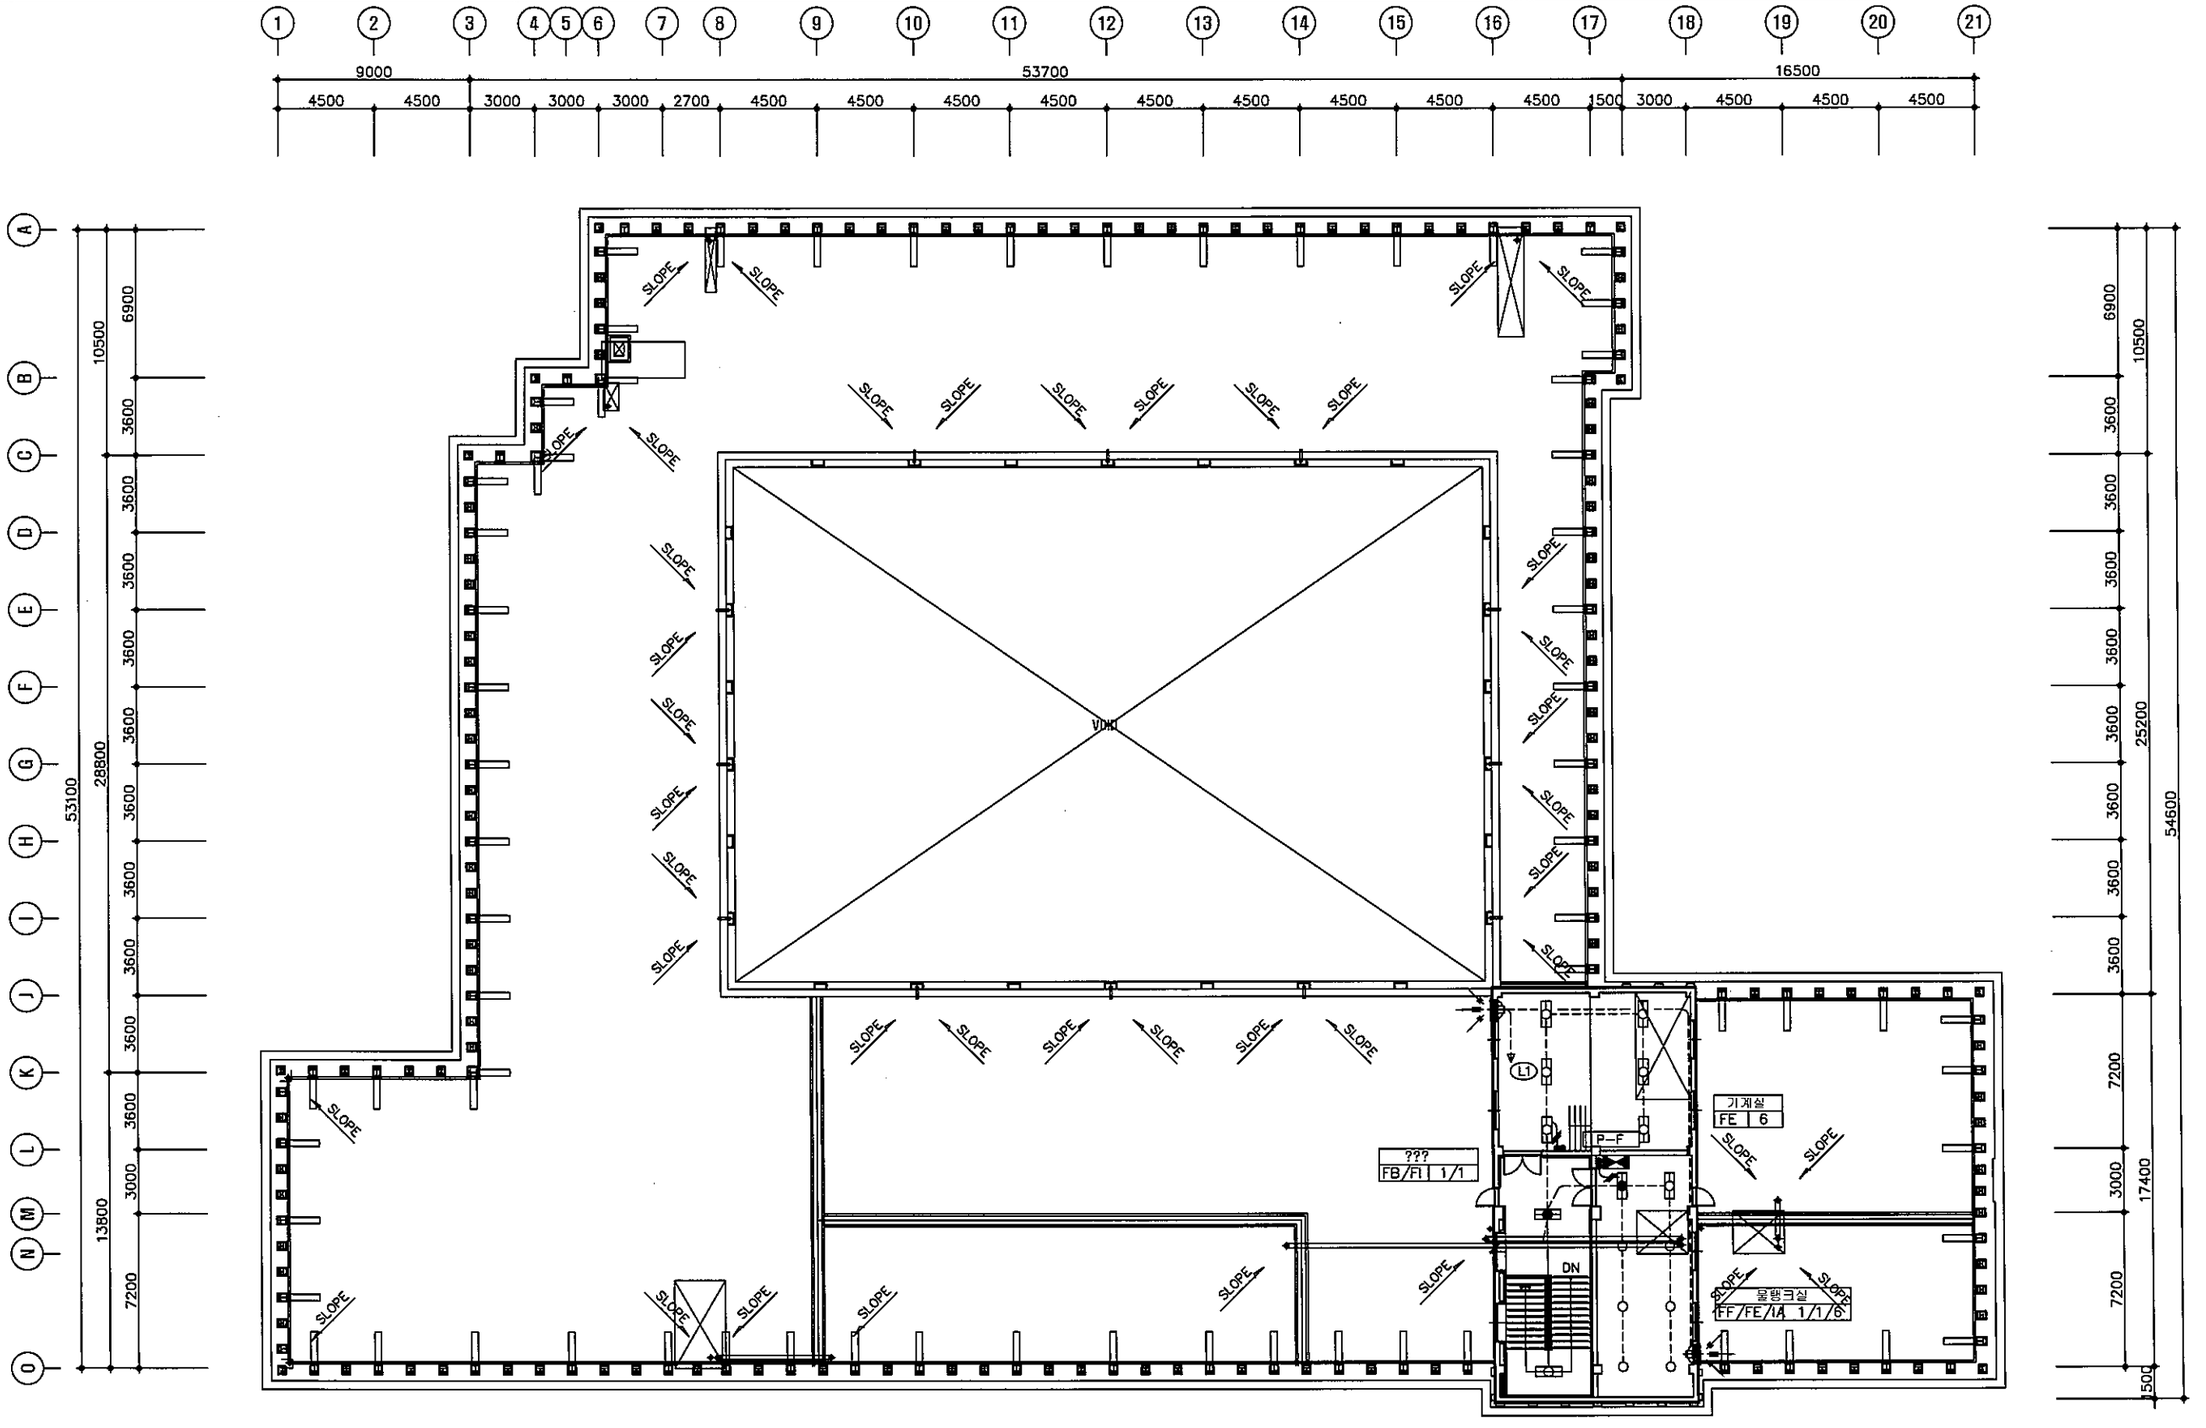

옥탑층전등설비평면도

SCALE A1(A3): 1/150(300)

특기사항 NOTE

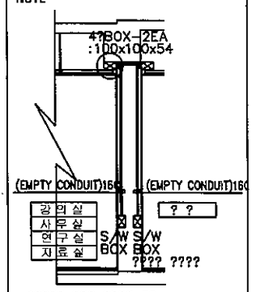

S/W BOX 설치 상세도

1. 벽체에 노출되는 배관 및 박스류이 시공할것.
2. 전등 및 인경기에 접지 시공할것.

REV. NO.	DATE	DESCRIPTION	DRAWN CHECK	APP
제 도 DRAWN BY				
설 계 DESIGNED BY				
검 토 CHECKED BY				
승 인 APPROVED BY				

축 척 SCALE	A1 : 1/ 150 A3 : 1/ 300
작성일 DATE	2008. 12.
도면 번호 SHEET NO.	
분 류 번 호 DRAWING NO.	EE -- 041

공 사 명 PROJECT TITLE
청주대학교
법학전문대학원(로스쿨)
리모델링공사

도 면 명 DRAWING TITLE
옥탑층전등설비평면도

한양 종합건축사사무소
HAN YANG ARCHITECTS & ENGINEERS
경북 청주시 흥덕구 사직동 139-2
TEL / (043)272-8128, 275-8128
FAX / (043)263-0789

건축사사무소 석 산
ARCHITECTURE STUDIO SEOK SAN
TEL : (043) 255-5888
FAX : (043) 253-0708

충북청주시상당구영동13-15