이 층 평 면 도 본관

청주대학교
CHEONGJU UNIVERSITY

예술대학

건물번호: 26

수정번호	수 정 내 용			
작성일	작 성	검 토	승 인	
△				
△				
△				

공 사 명
PROJECT TITLE

축 척
SCALE

작 성 일
DATE

설 계
DESIGNED BY


검 토
CHECKED BY

승 인
APPROVED BY

도 면 명
NAME OF DRAWING

분 류 번 호
DRAWING NO.

도 면 번 호
SHEET NO.

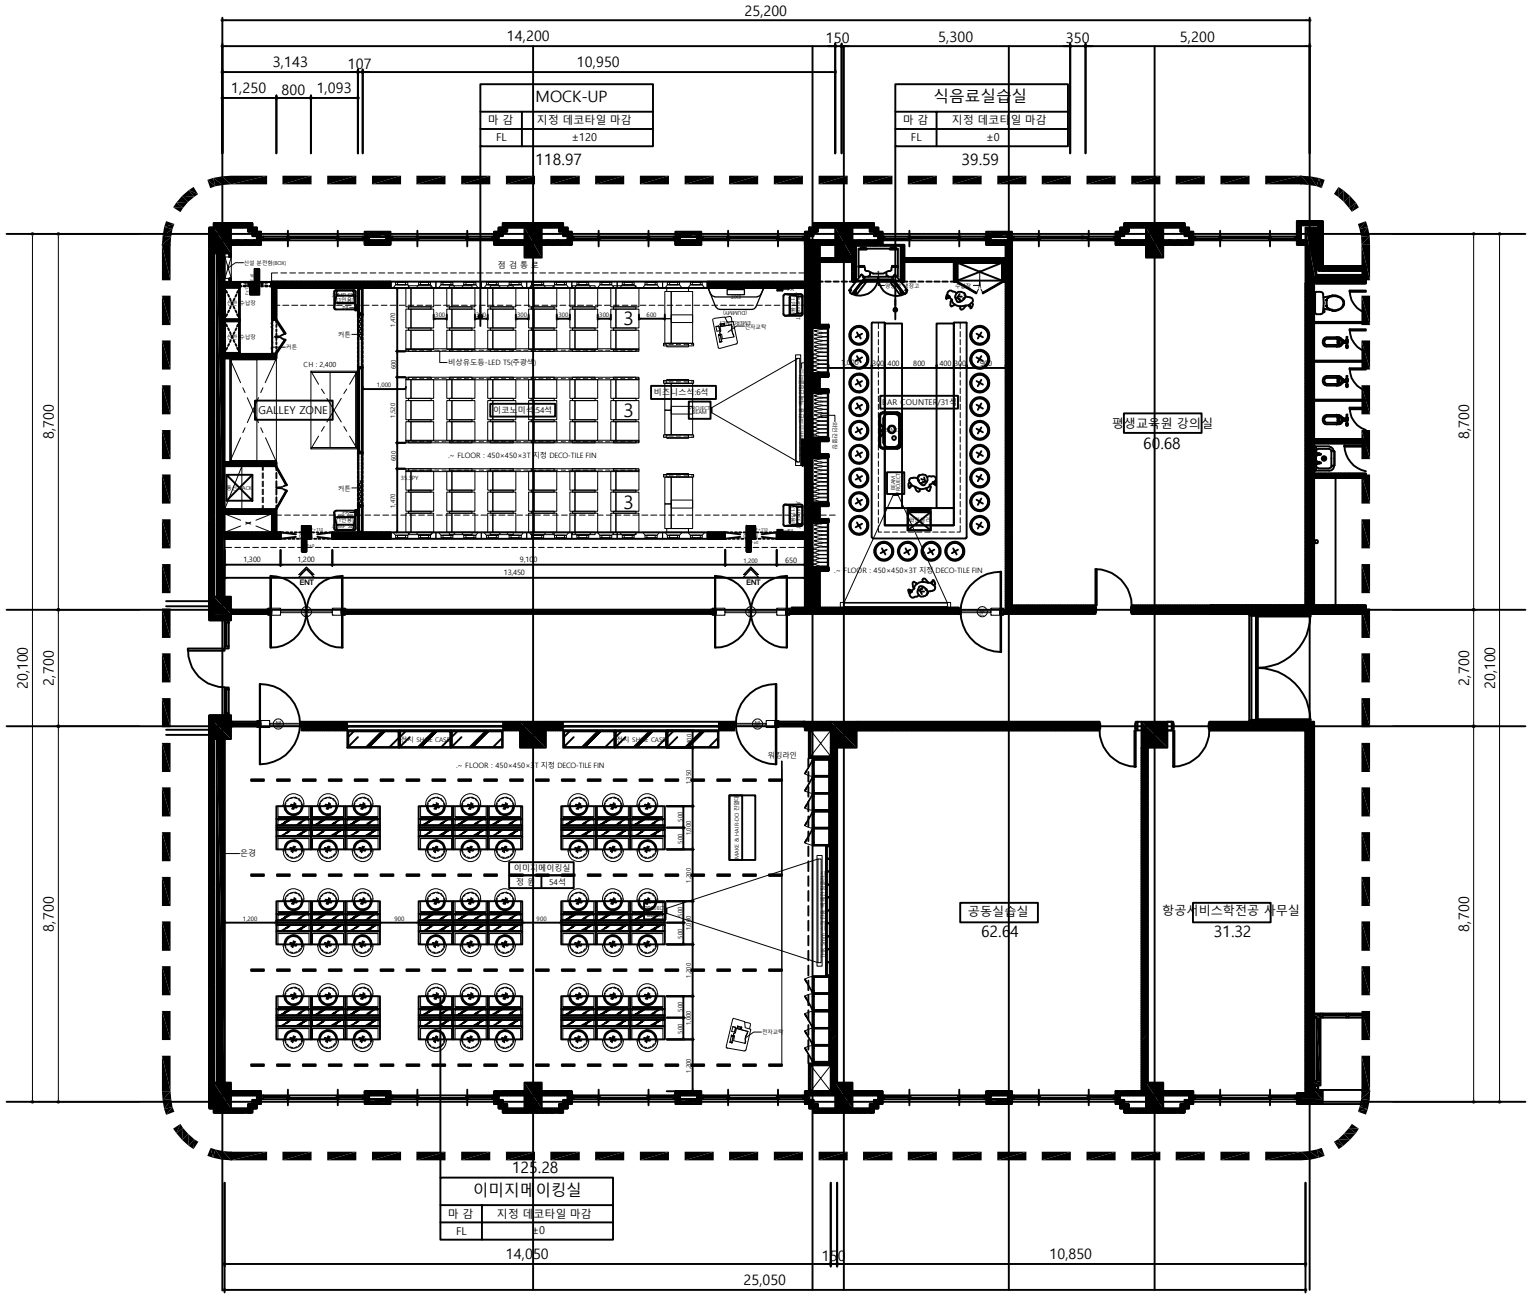

01 예술대학 본관 (2F) _ 공사범위 FLOOR PLAN (변 경 후)

SCALE (A3) 1 / 120

PLUSID
㈜플러시드
Interior Design
Architecture
Facility Management

서울특별시 강서구 양천로 583 우림블루나인 A동 905호
TEL : 02)6271-0070~80 FAX : 02)6280-7457

PROJECT TITLE

청주대학교 CHEONGJU UNIVERSITY

항공서비스과 항공실습실(MOCK-UP)등 교육환경개선 공사

MOCK-UP INTERIOR PLANNING

NOTE

NO.	DESCRIPTION	DATE
△		
△		
△		
△		
△		
△		
△		
△		
△		

ISSUES & REVISIONS

DRAWING TITLE
예술대학 본관(2F)-공사범위
FLOOR PLAN (변 경 후)


■ 기획설계 □ 기본설계 □ 실시설계

APPROVED BY	
SUBMITTED BY	
CHECKED BY	
DRAWN BY	

SCALE 1 / 120(A3) DATE 2019. 05. 24.

DRAWING NO.
PL-CJU-04

SHEET NO.
04

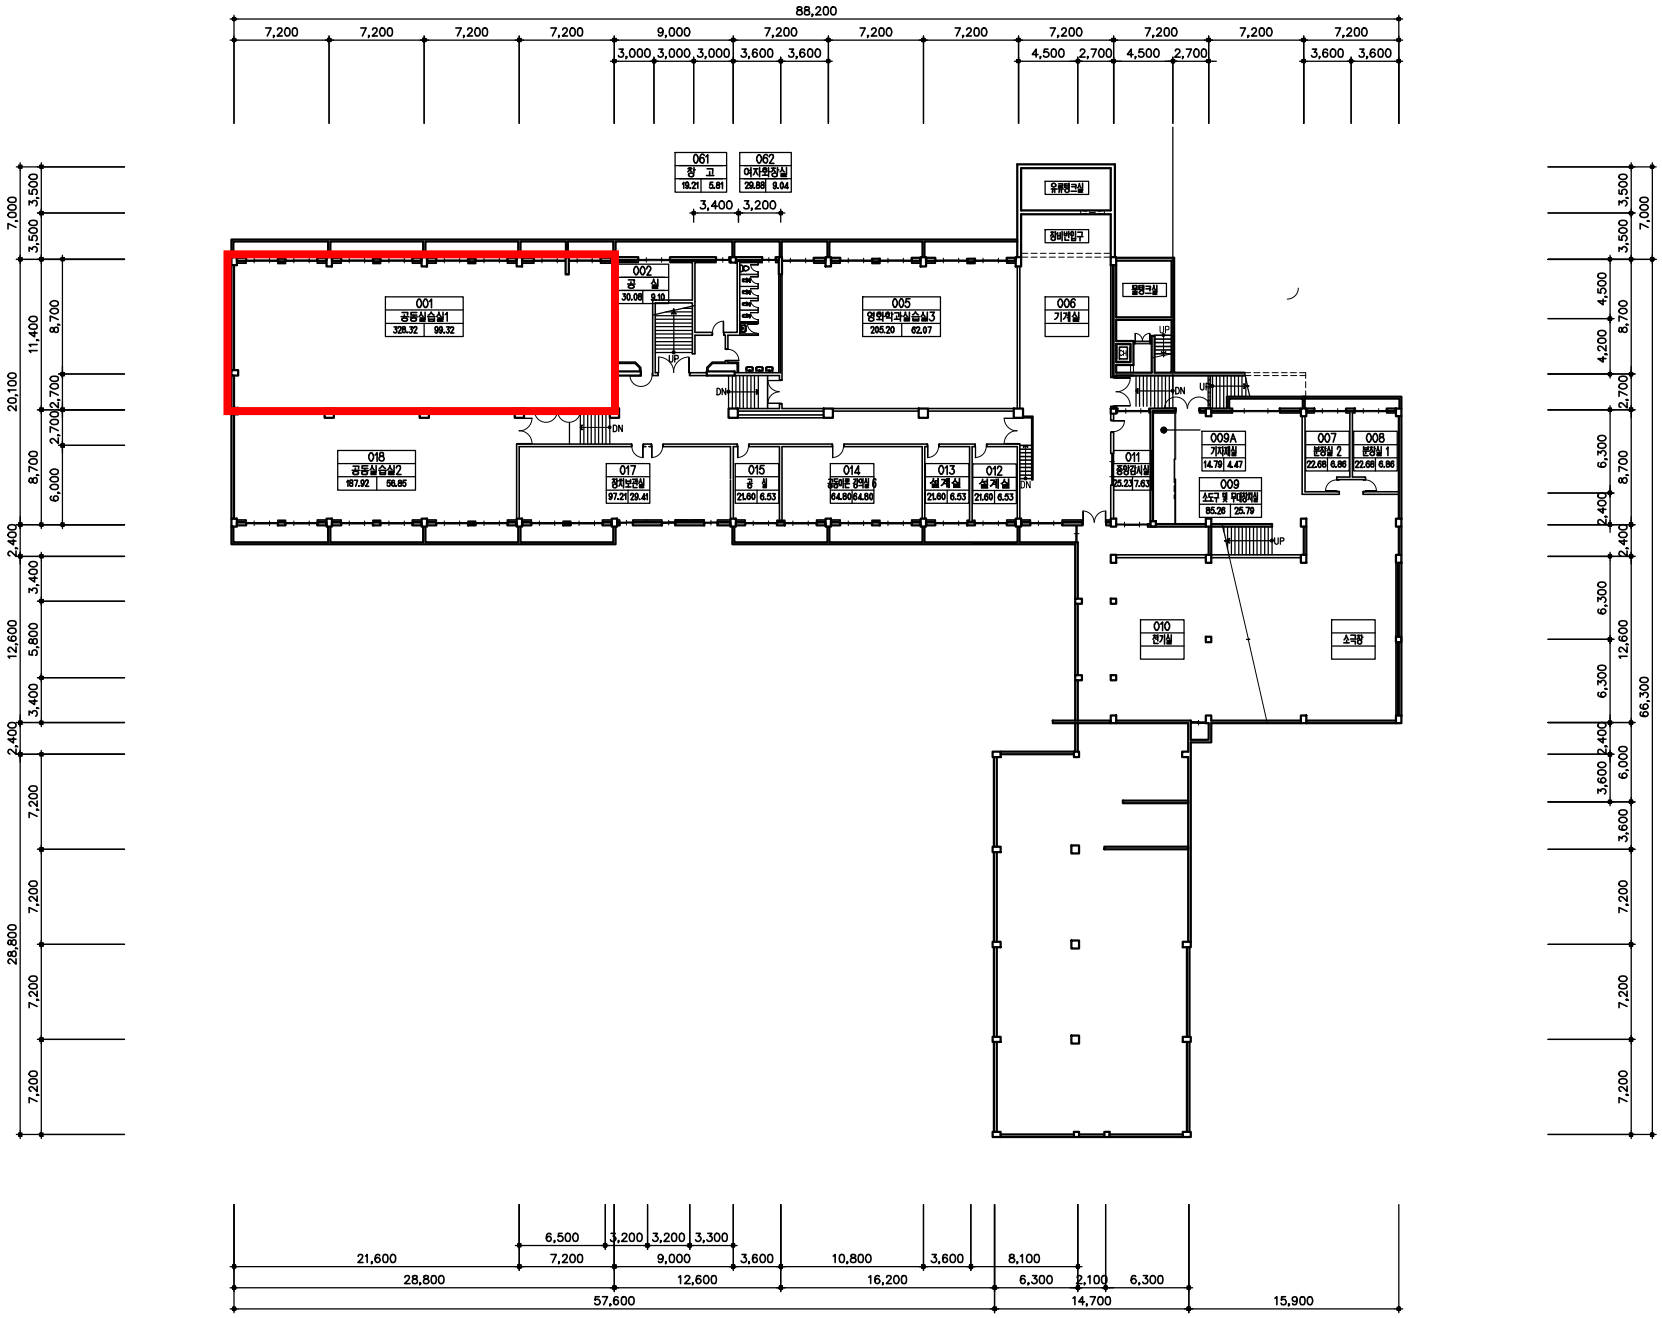

1 A 지 하 층 평 면 도 (본관)

SCALE : 1/200

청주대학교
CHEONGJU UNIVERSITY

예술대학

건물번호: 26

수정번호	수 정 내 용			
작성일	작 성	검 토	승 인	
△				
△				
△				
△				

공 사 명
PROJECT TITLE

축 척
SCALE

작 성 일
DATE

설 계
DESIGNED BY


검 토
CHECKED BY

승 인
APPROVED BY

도 면 명
NAME OF DRAWING

도면번호 DRAWING NO.

도면번호 SHEET NO.

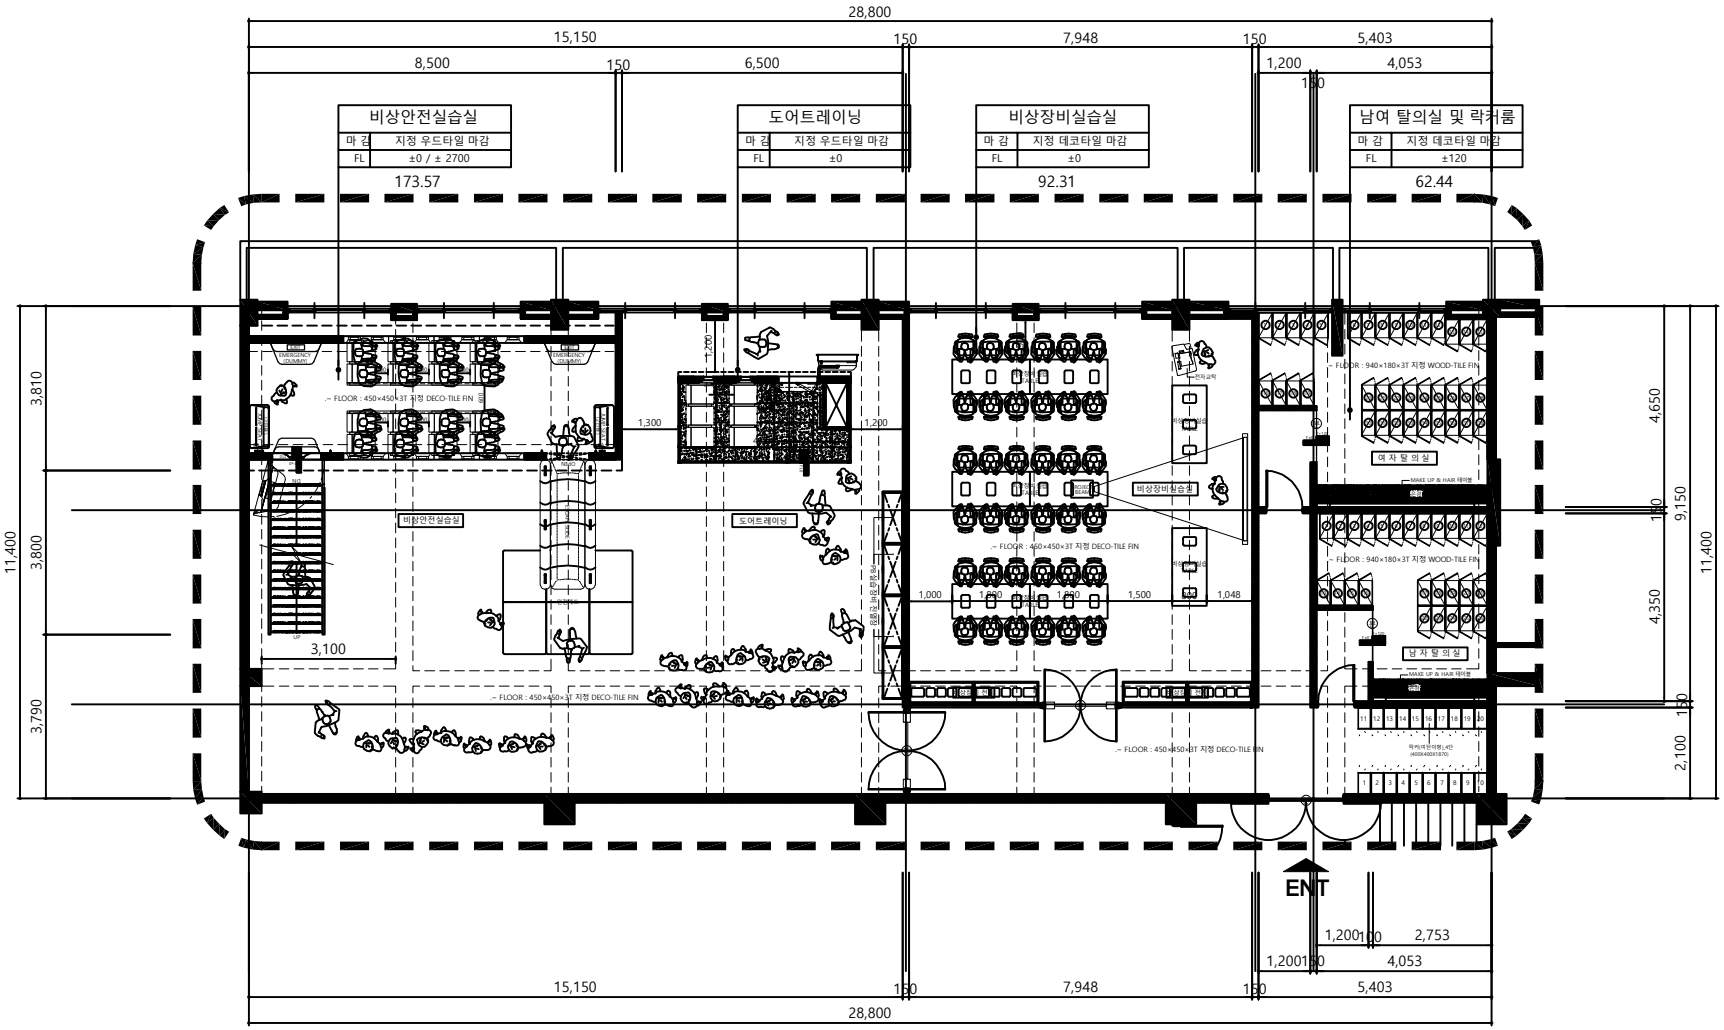

01 예술대학 본관 (B1) _ 공사범위 FLOOR PLAN (변 경 후)

SCALE (A3) 1 / 120

PLUSID
㈜플러시드
Interior Design
Architecture
Facility Management
서울특별시 강서구 양천로 583 우림블루나인 A동 905호
TEL : 02)6271-0070~80 FAX : 02)6280-7457

PROJECT TITLE

청주대학교 CHEONGJU UNIVERSITY

항공서비스과 항공실습실(MOCK-UP)등 교육환경개선 공사

MOCK-UP INTERIOR PLANNING

NOTE

NO.	DESCRIPTION	DATE

ISSUES & REVISIONS

DRAWING TITLE

예술대학 본관(B1)-공사범위 FLOOR PLAN (변 경 후)

■ 기획설계 □ 기본설계 □ 실시설계

APPROVED BY	
SUBMITTED BY	
CHECKED BY	
DRAWN BY	
SCALE	1 / 120(A3)
DATE	2019. 05. 24.

DRAWING NO.

PL-CJU-02

SHEET NO.

02